
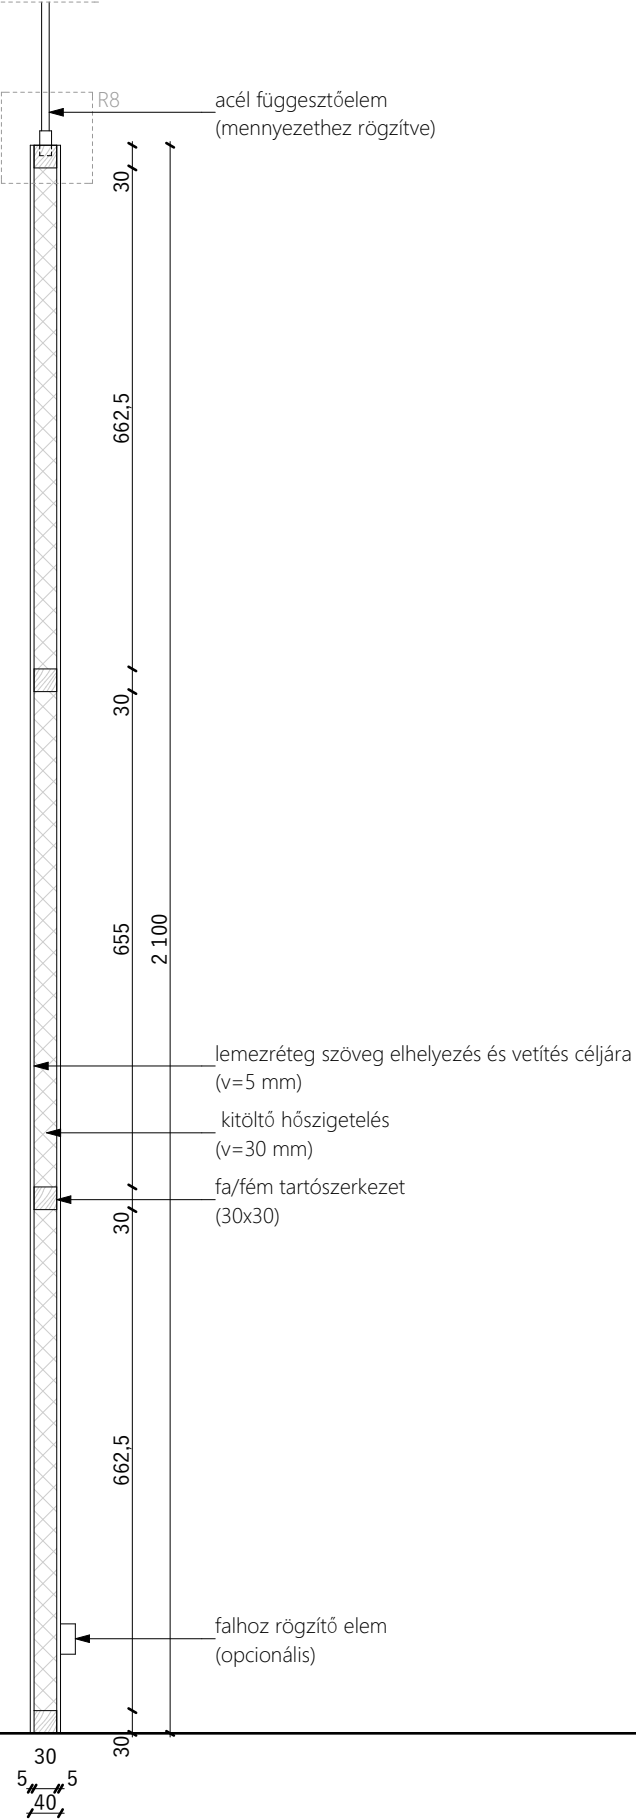
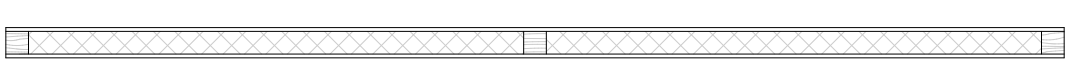
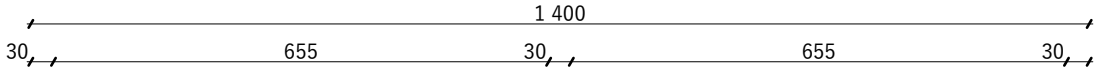


S1\_140-ES PARAVÁNELEM

fa/fém rögzítő elem vagy mágnes  
(szomszédos oszlop toldóeleméhez való összeépítés esetén)

MDF tartószerkezet  
(30x30)


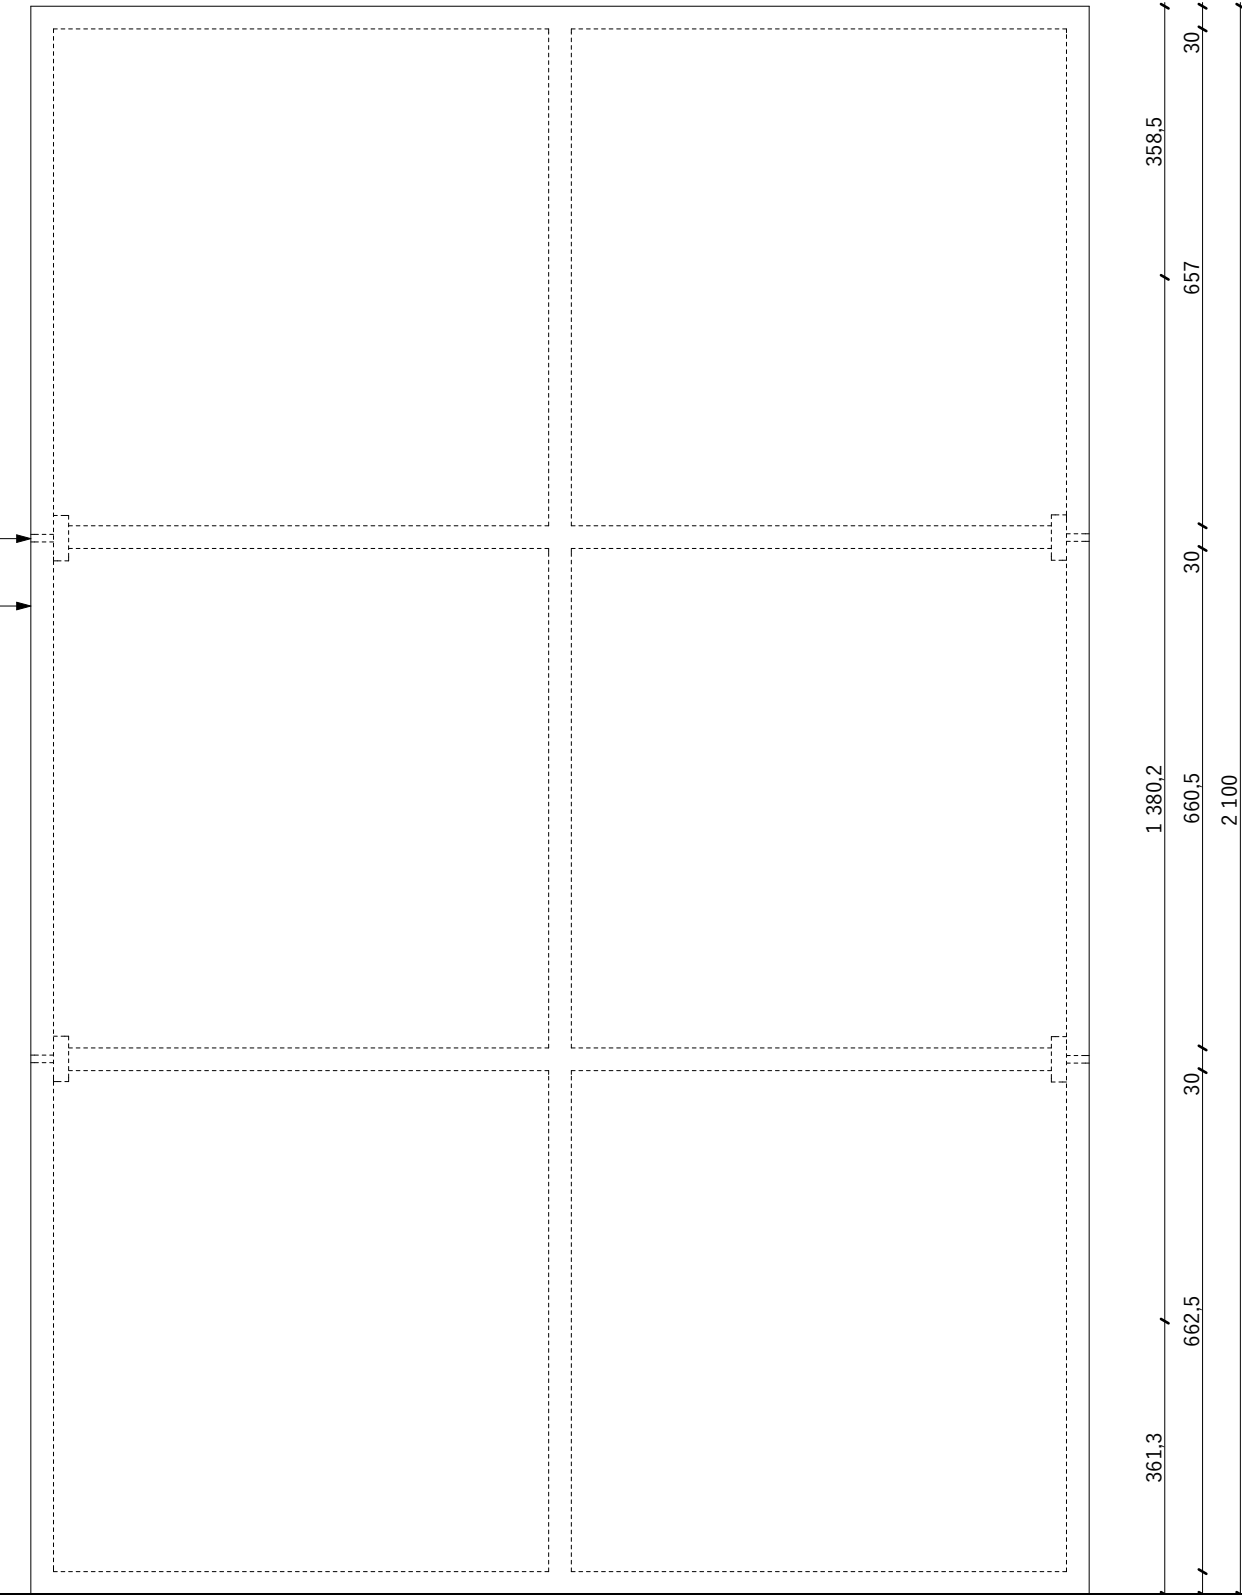


Országgyűlési Múzeum Mobil Interaktív Kiállítási Rendszer	R.56
Installációs rendszertervek - Paravánfalak	1:10
E8 Lab Kft. 1027 Budapest, Jurányi utca 1-3	2017.12.14.

S2\_175-ÖS PARAVÁNELEM

fa/fém rögzítő elem vagy mágnes  
(szomszédos oszlop  
toldóeleméhez való összeépítés  
esetén)


MDF tartószerkezet  
(30x30)

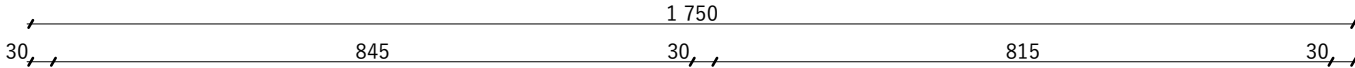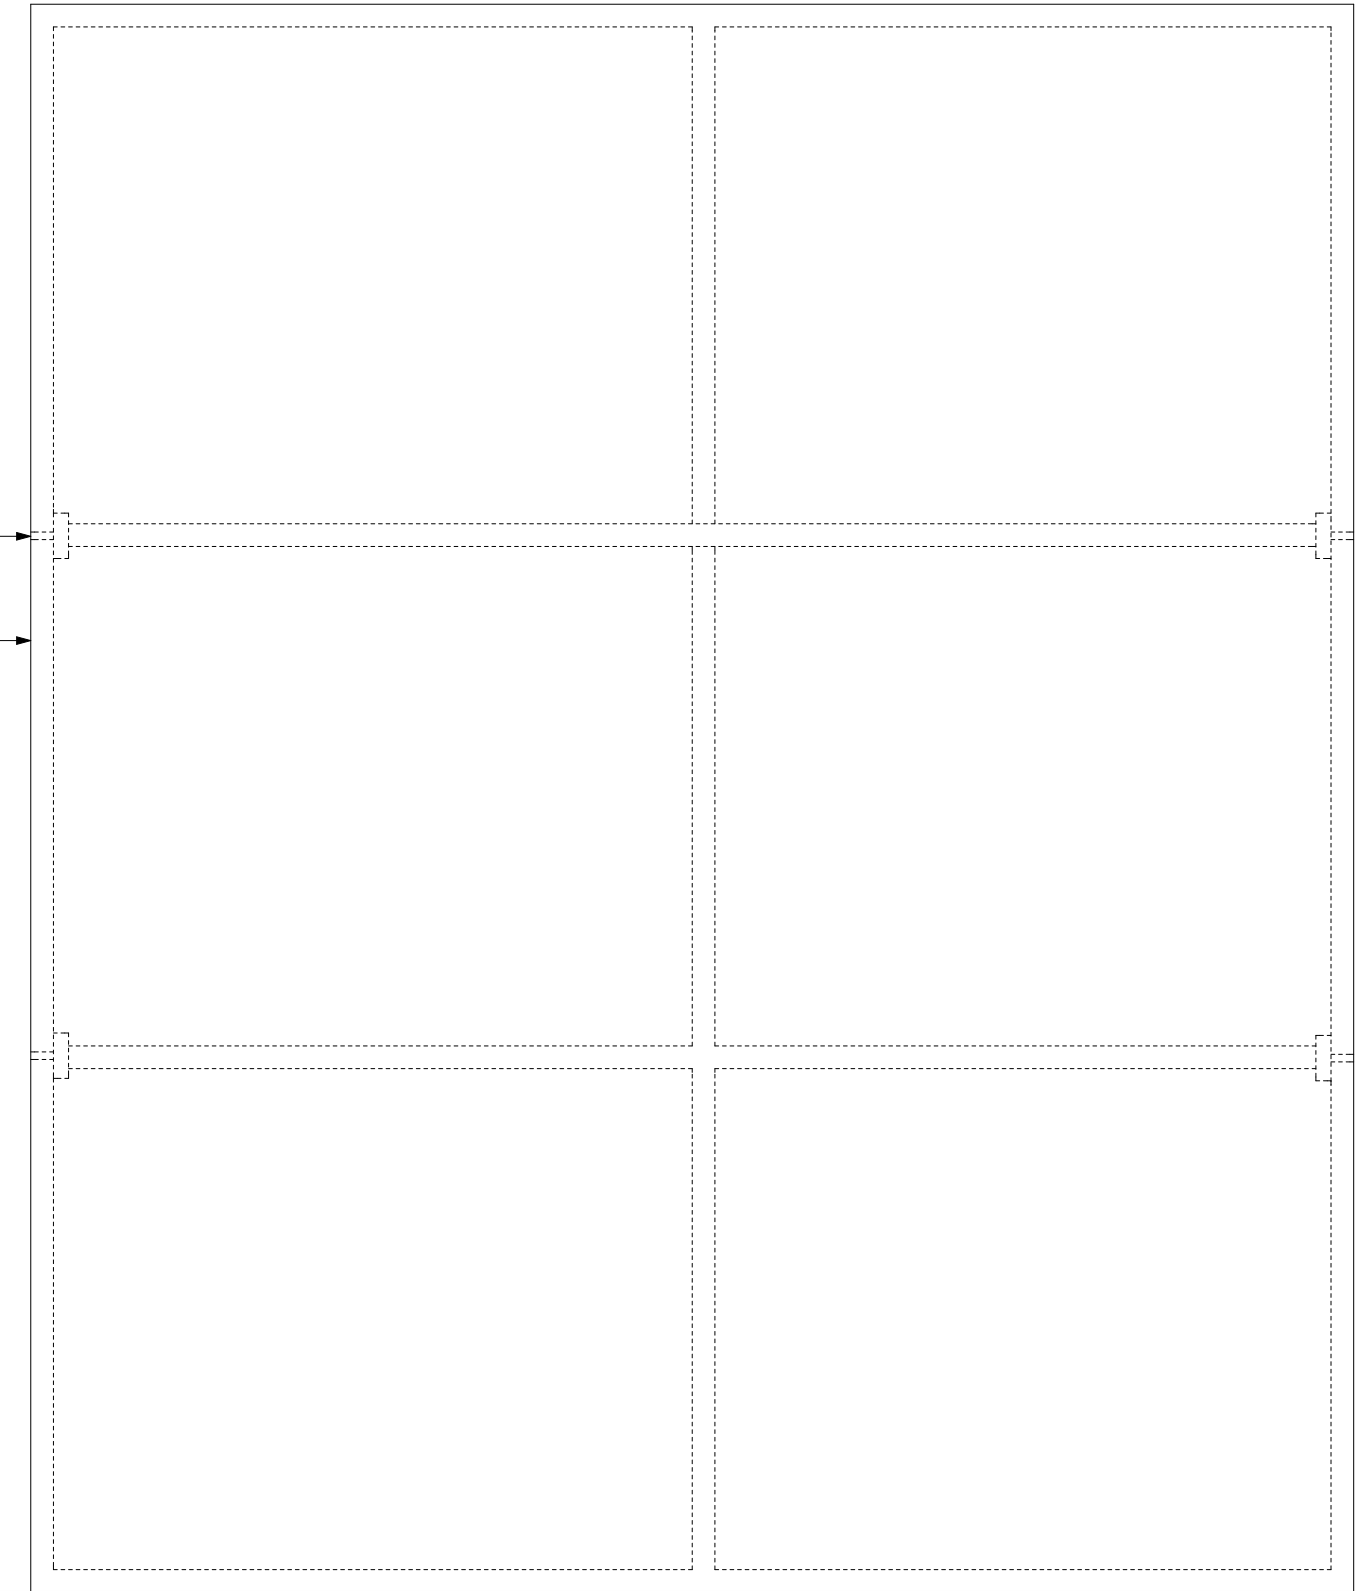

358,5


1 380,2

361,3

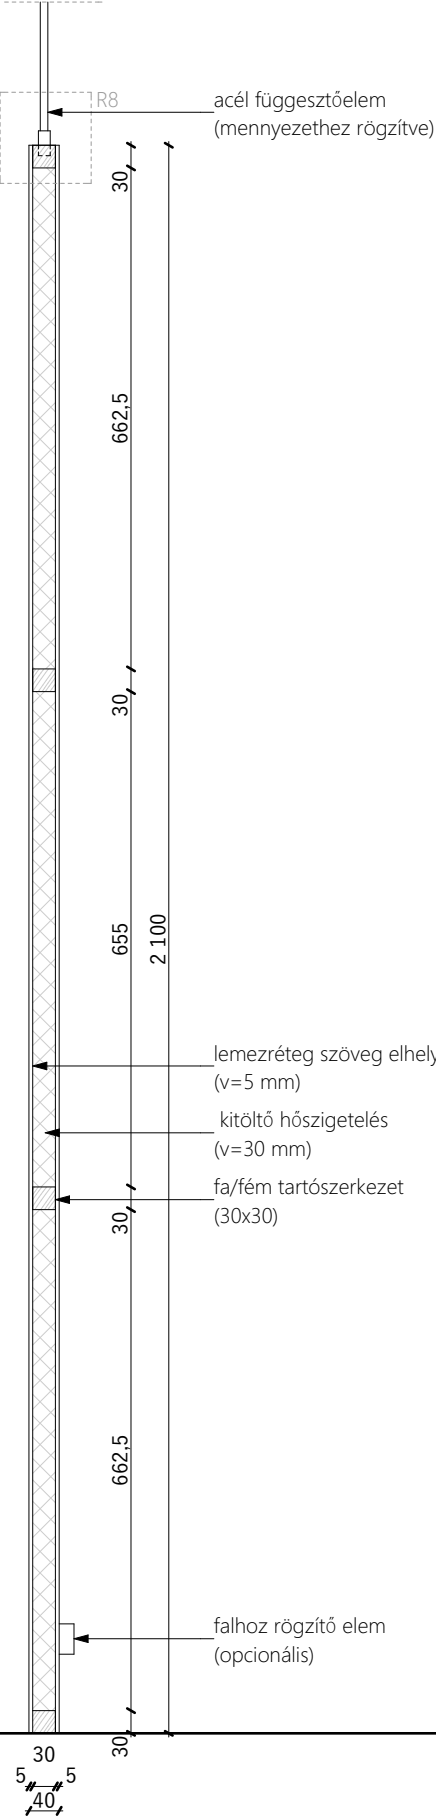

Országgyűlési Múzeum Mobil Interaktív Kiállítási Rendszer	R.57
Installációs rendszertervek - Paravánfalak	1:10
E8 Lab Kft. 1027 Budapest, Jurányi utca 1-3	2017.12.14.


## S3\_210-ES PARAVÁNELEM

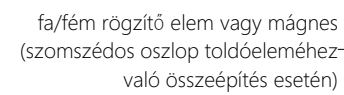

MDF tartószerkezet\_ (30x30)

356,2

1 380,2

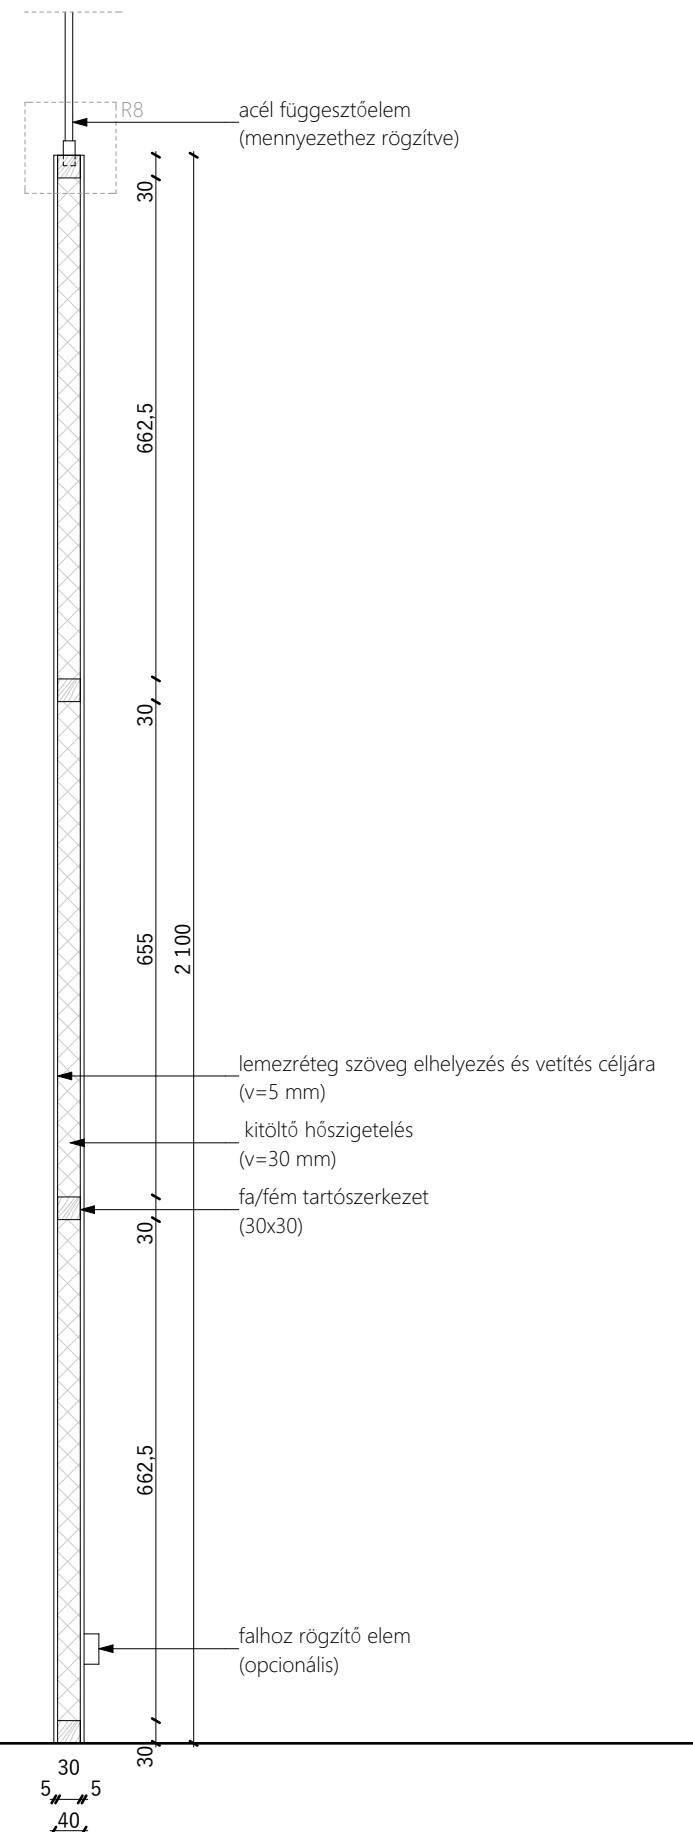361,3

acél függesztőelem  
(mennyezethez rögzítve)

30,

30,

55

30,

30

— **11**

iallít

---

ends

E8


idape

—lemezrteg szöveg elhelyezés és vetítés céljára  
(v=5 mm)

— kitöltő hőszigetelés  
(v=30 mm)

fa/fém tartószerkezet  
(30x30)

\_\_falhoz rögzítő elem  
(opcionális)

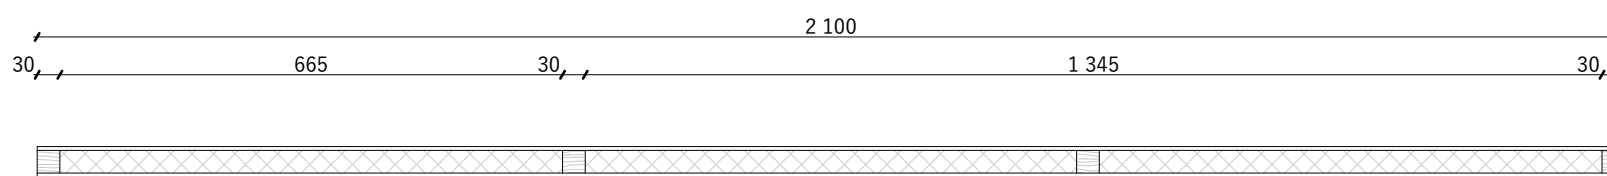

30,

---

665

30,

1 345

30,

5

3  
5"

---

Országgyűlési Múzeum Mobil Interaktív Kiállítási Rendszer	R.58
Installációs rendszertervek - Paravánfalak	1:10
E8 Lab Kft. 1027 Budapest, Jurányi utca 1-3	2017.12.14.

R.58


Installációs rendszertervek - Paravánfalak

1:10

E8 Lab Kft.  
1027 Budapest, Jurányi utca 1-3

2017.12.14.

S4\_350-ES PARAVÁNELEM

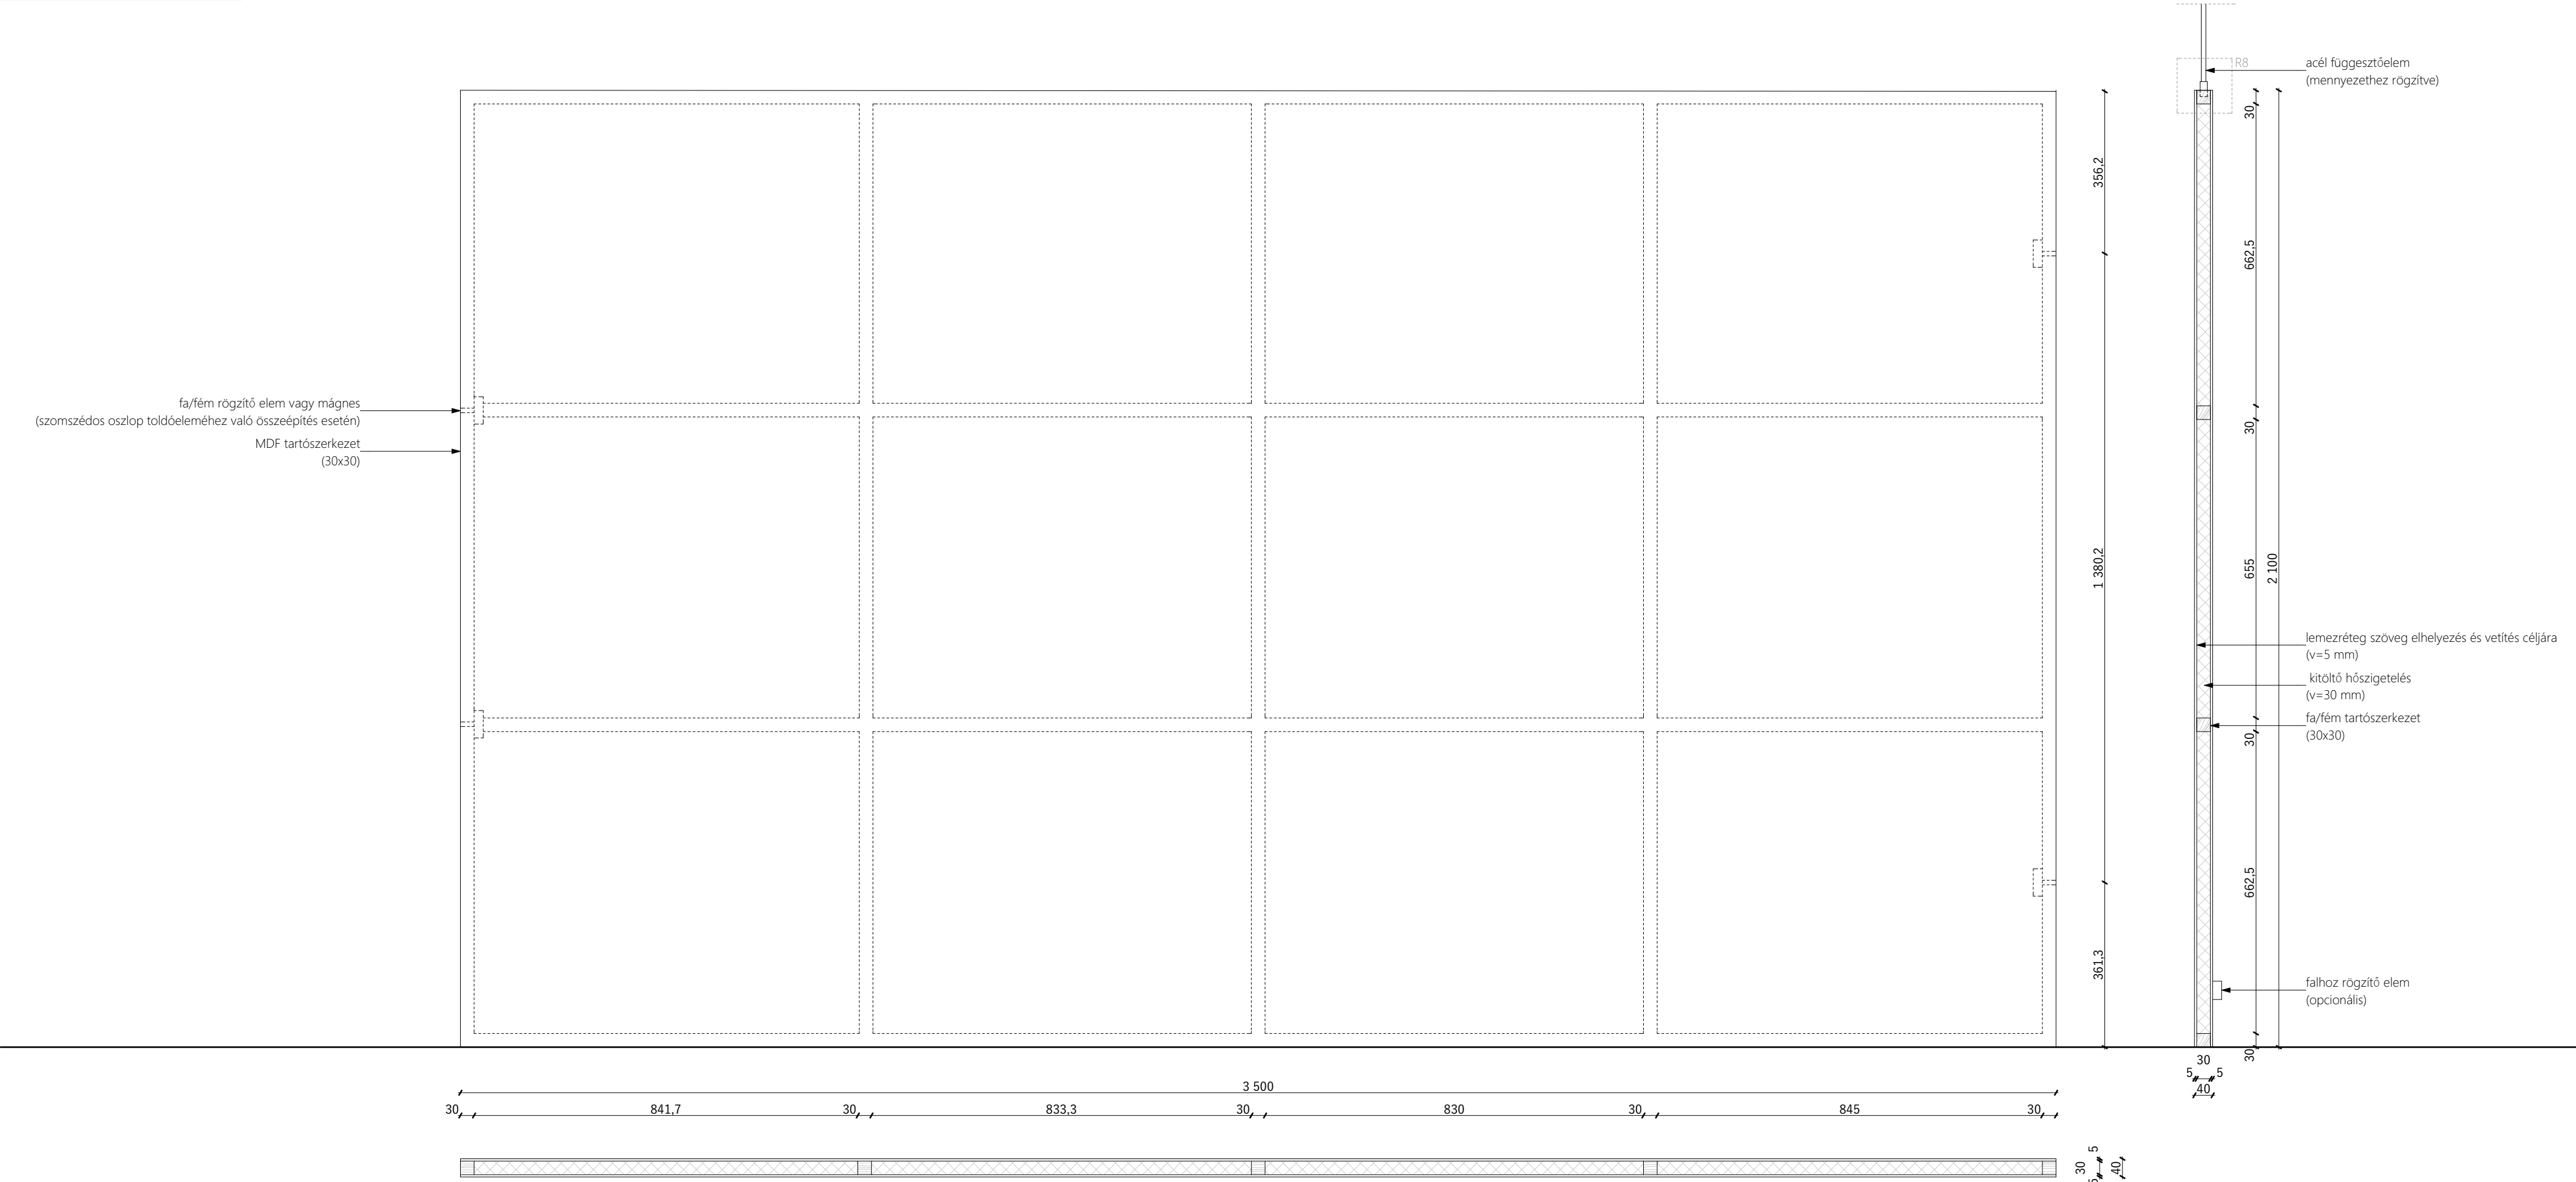

Országgyűlési Múzeum Mobil Interaktív Kiállítási Rendszer	R.59
Installációs rendszertervek - Paravánfalak	1:10
E8 Lab Kft. 1027 Budapest, Jurányi utca 1-3	2017. 12. 14.