

ORSZÁGGYŰLÉSI KÉPVISELŐ

Értkezett: 2008 MAJ 26. Kapcsolódó módosító javaslat

Dr. Szili Katalin  
az Országgyűlés Elnöke részére

Helyben

**Tisztelt Elnök Asszony !**

A Házszabály 102. §-ának (1) bekezdése alapján a **Balaton Kiemelt Üdülőkörzet Területrendezési Tervének elfogadásáról és a Balatoni Területrendezési Szabályzat megállapításáról szóló 2000. évi CXII. törvény módosításáról** szóló T/5589. számú törvényjavaslatához benyújtott T/5589/12. számon benyújtott módosító javaslatához kapcsolódva - a következő

**kapcsolódó módosító javaslatot**

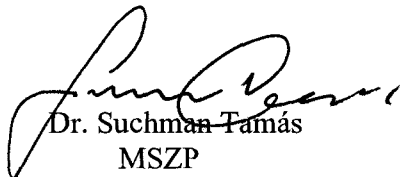
terjesztjük elő:

A törvényjavaslat 3., 4/1. és 4/13. számú mellékletei helyébe a csatolt mellékletek lépnek.

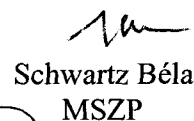
**Indokolás**

A csatolt mellékletekben szereplő módosítás Keszthely közigazgatási területére vonatkozik. A módosítás alapján, észak-déli irányban Keszthely belterületének déli szélénél, az Entz Géza sétány végétől a [71-es út elágazásáig] a Nemzeti Park határáig, kelet-nyugati irányban a Balaton partvonalától a Fenéki út vonaláig terjedő terület U-1 település terület övezete kategóriába kerül. Ez a terület elhelyezkedésénél, méreténél, megközelíthetőségénél, környezeténél fogva kiválóan alkalmas turisztikai célú, jelentős volumenű fejlesztés megvalósítására.

Budapest, 2008. május 26.

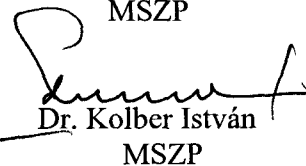
  
Dr. Suchman Tamás  
MSZP

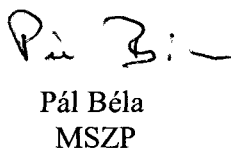
  
Mohácsi József  
MSZP

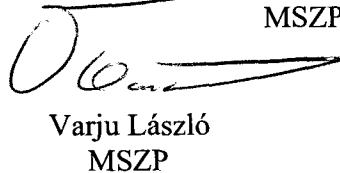
  
Schwartz Béla  
MSZP

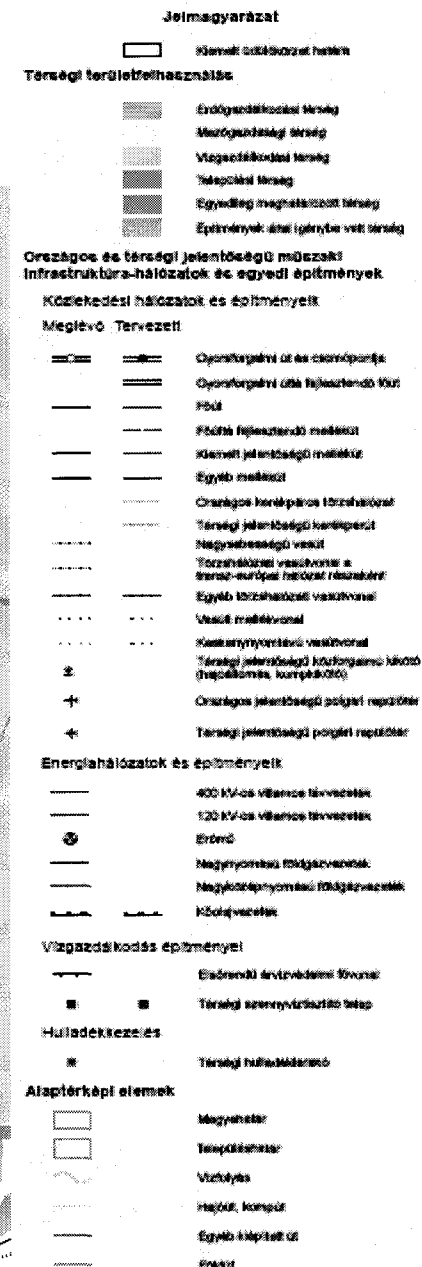
  
Dr. Orosz Sándor  
MSZP

  
Nagy Jenő  
MSZP

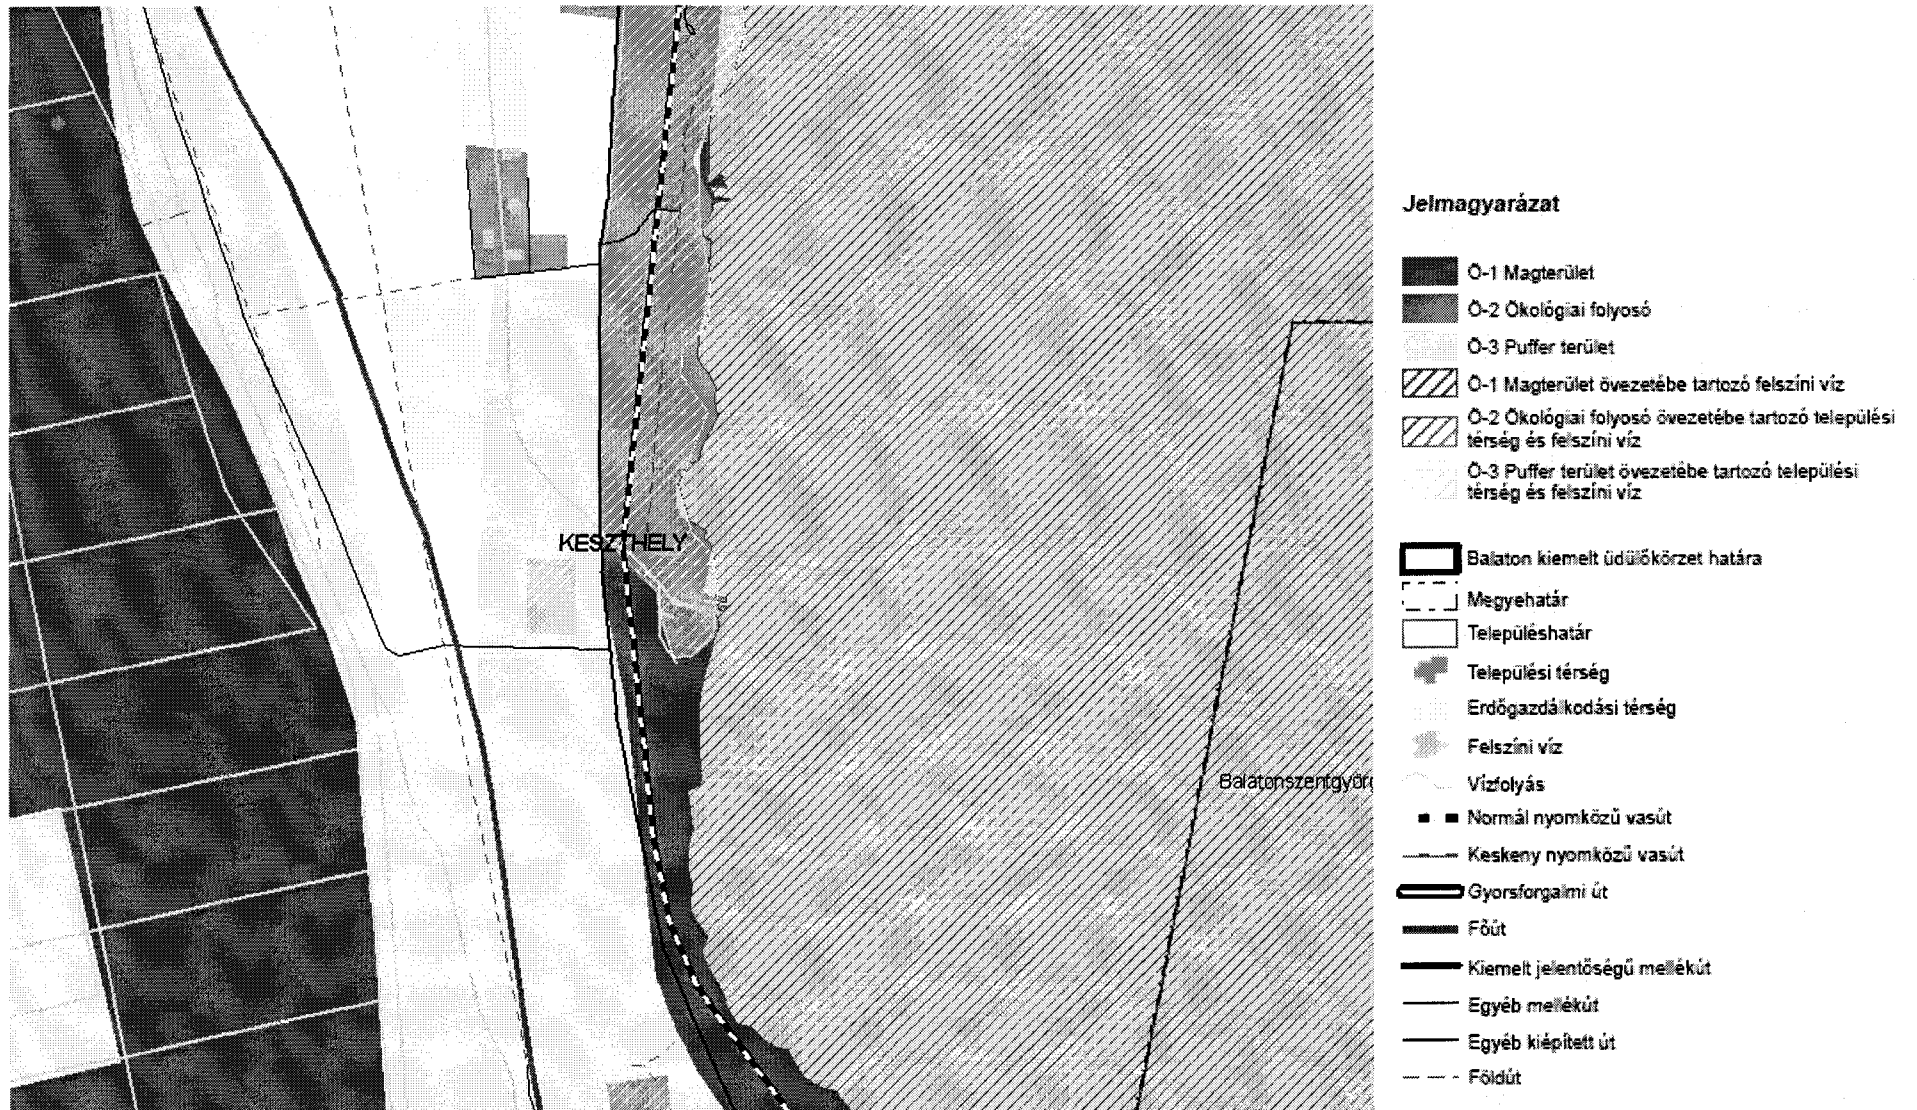
  
Dr. Kolber István  
MSZP

  
Pál Béla  
MSZP

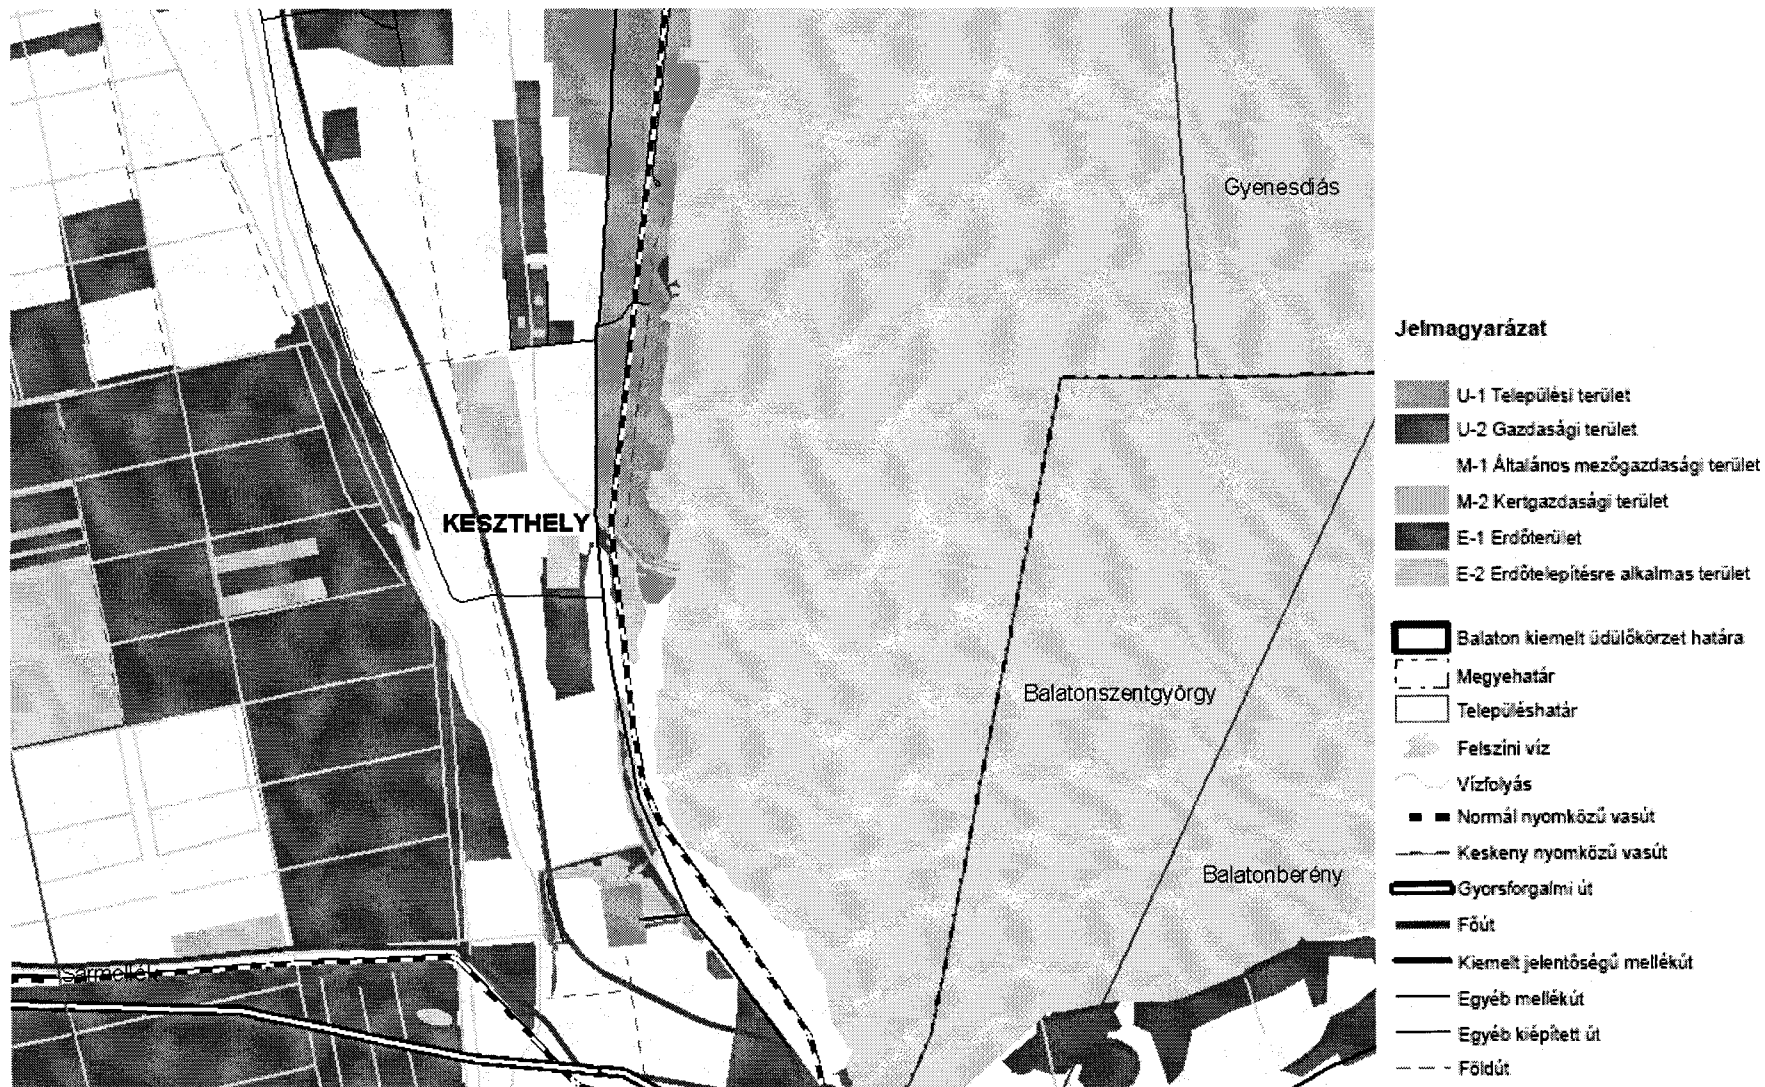
  
Varju László  
MSZP



A Balaton Kiemelt Üdülőkörzet Területrendezési Tervének elfogadásáról és a Balatoni Területrendezési Szabályzat megállapításáról szóló 2000. évi CXII. törvény módosító javaslatának melléklete  
3. sz. melléklet



A Balaton Kiemelt Üdülőkörzet Területrendezési Tervének elfogadásáról és a Balatoni Területrendezési Szabályzat megállapításáról szóló 2000. évi CXII. törvény módosító javaslatának melléklete  
4/1. sz. melléklet



A Balaton Kiemelt Üdülőkörzet Területrendezési Tervének elfogadásáról és a Balatoni Területrendezési Szabályzat megállapításáról szóló 2000. évi CXII. törvény módosító javaslatának mellélete  
4/13. sz. melléklet